



ALLEGATO "A"


LOCALI OGGETTO DI CONCESSIONE

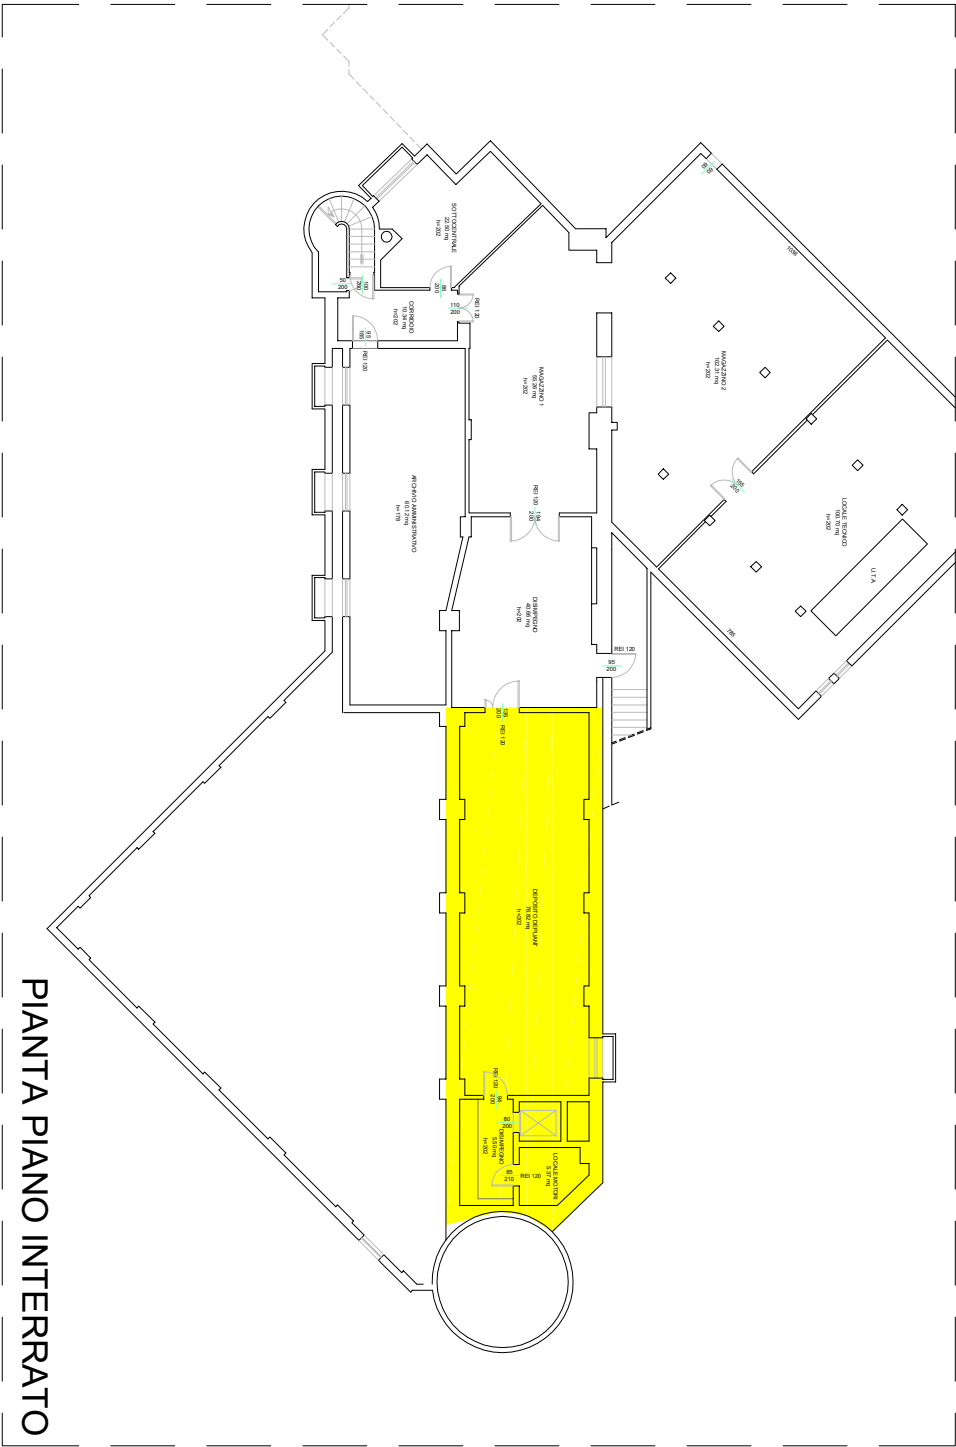

PIANTA PIANO INTERRATO

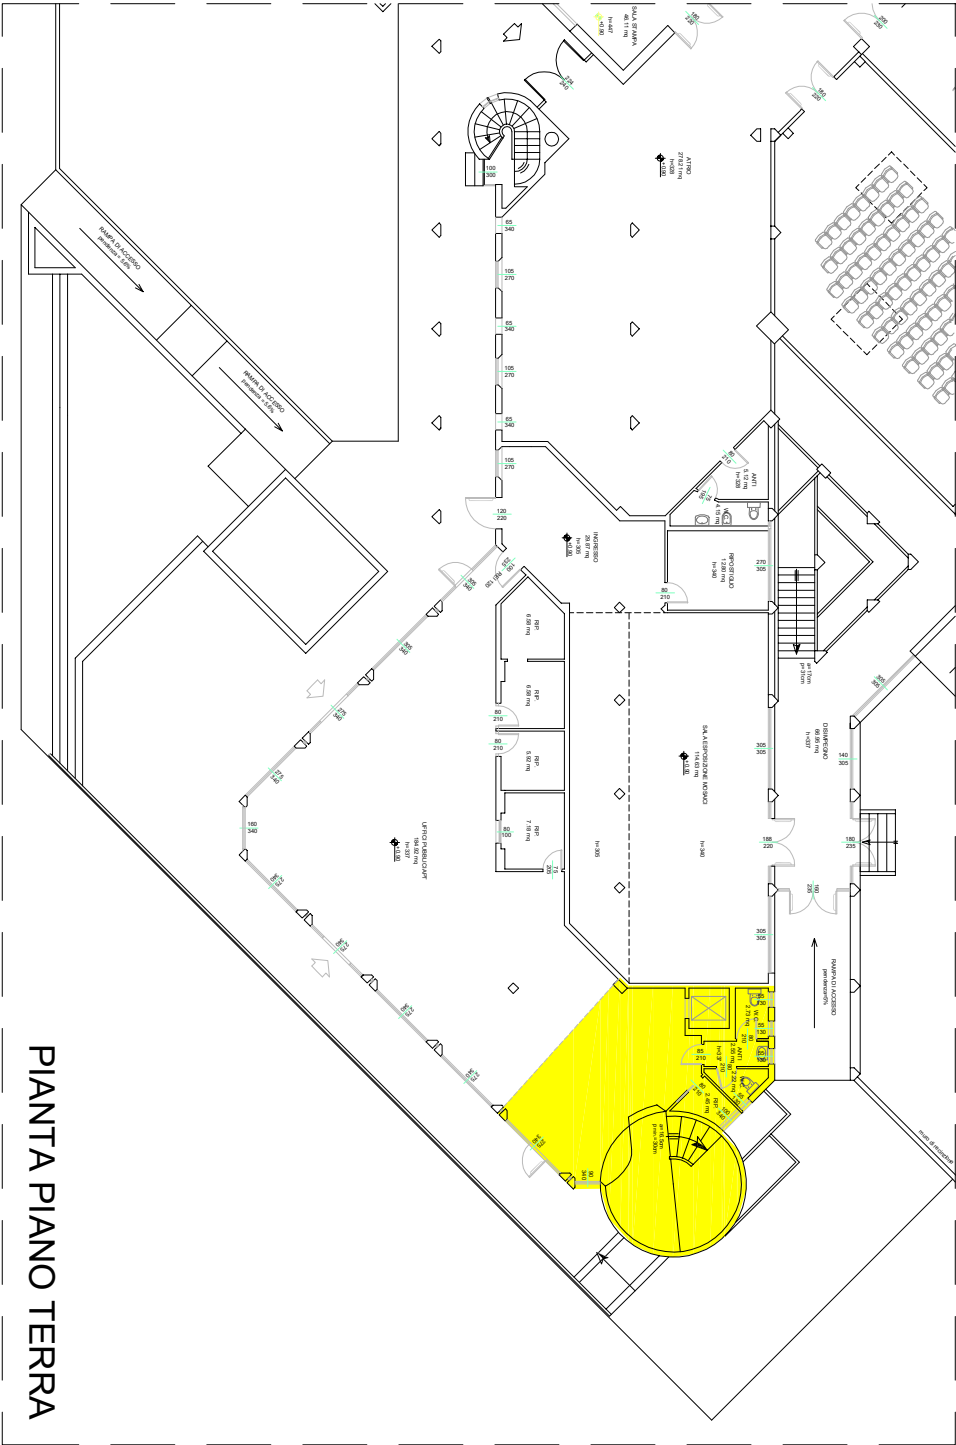

PIANTA PIANO TERRA

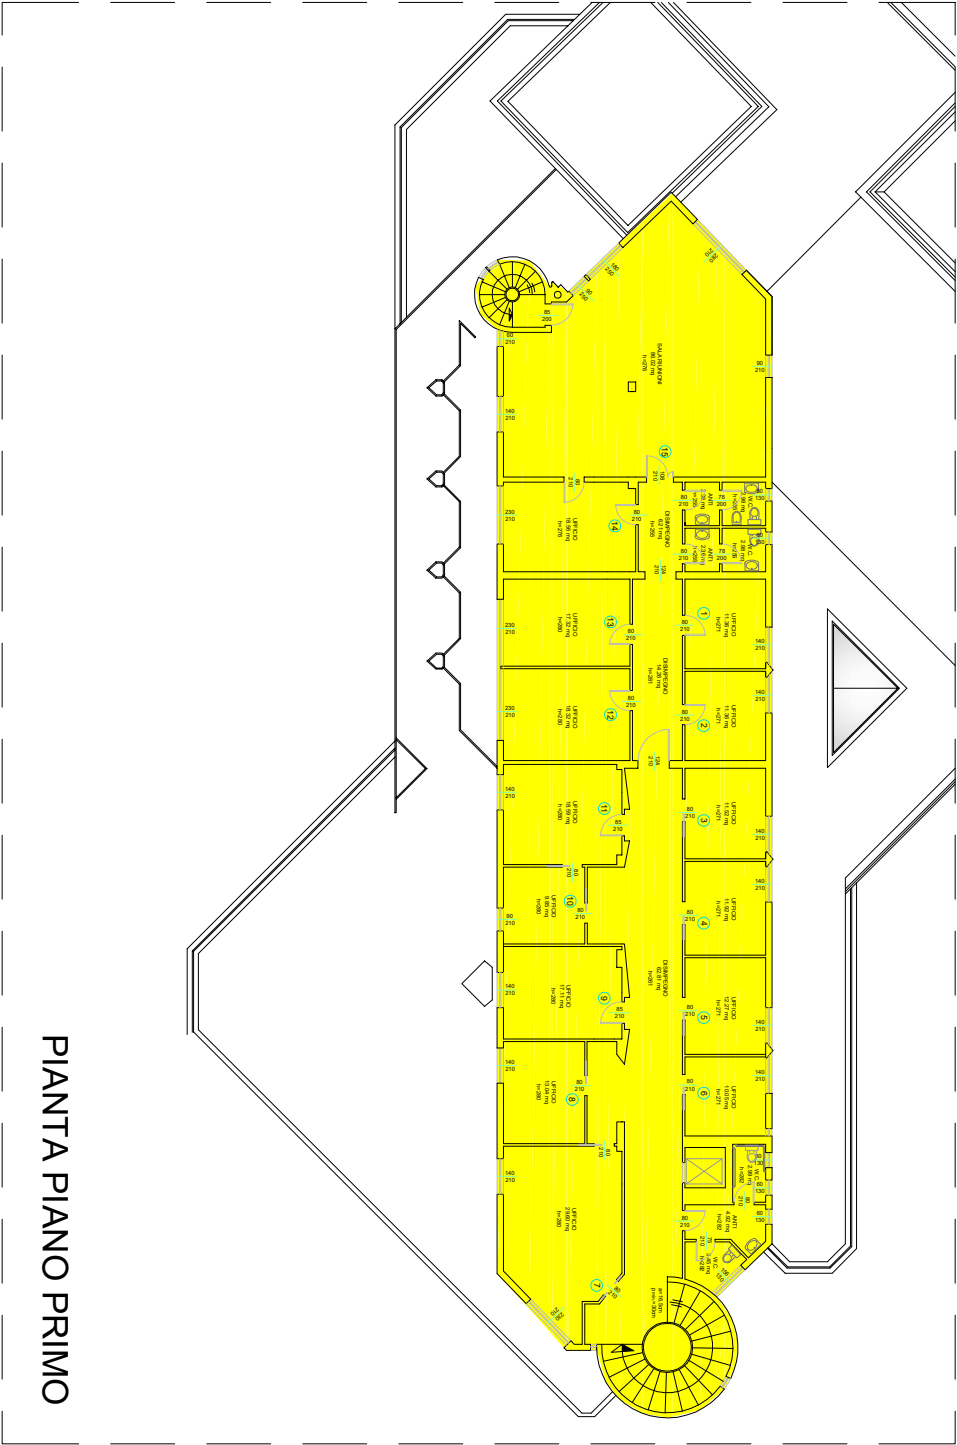

PIANTA PIANO PRIMO