

comune di _jesolo (venezia)

ditta_

CANCELLI SRL
Via Roma Destra, n. 211
30016 - Jesolo (VE)
P.Iva 03839170275

progetto_

Richiesta di ridistribuzione volumetria
edilizia residenziale libera
COMPARTO 6
MACROLOTTO 3

data_12.11.2025

tav_01

oggetto_

CARATURE URBANISTICHE
- stato approvato -

VINAS3\Archivio\COMPARTO 6\OO.UU\08_OO.UU_Cancelli\10_OO.UU. APPROVATE\251112-Variazione carature\251112_Carature urbanistiche_stato approvato.dwg

LEGENDA

AMBITO DEL PIANO PARTICOLAREGGIATO

COMPARTO 6

COMPARTO 6 - MACROLOTTO 3
Oggetto della presente richiesta

INVILUPPO MASSIMO

N.n

LOTTO

↙↘


Cn°

INDIVIDUAZIONE COMPARTO

COMPARTO 6 - MACROLOTTI 1 e 2 GIÀ REALIZZATI

LOTTI RESIDENZIALI

N.B.
Le sagome degli edifici sono indicative e non vincolanti.

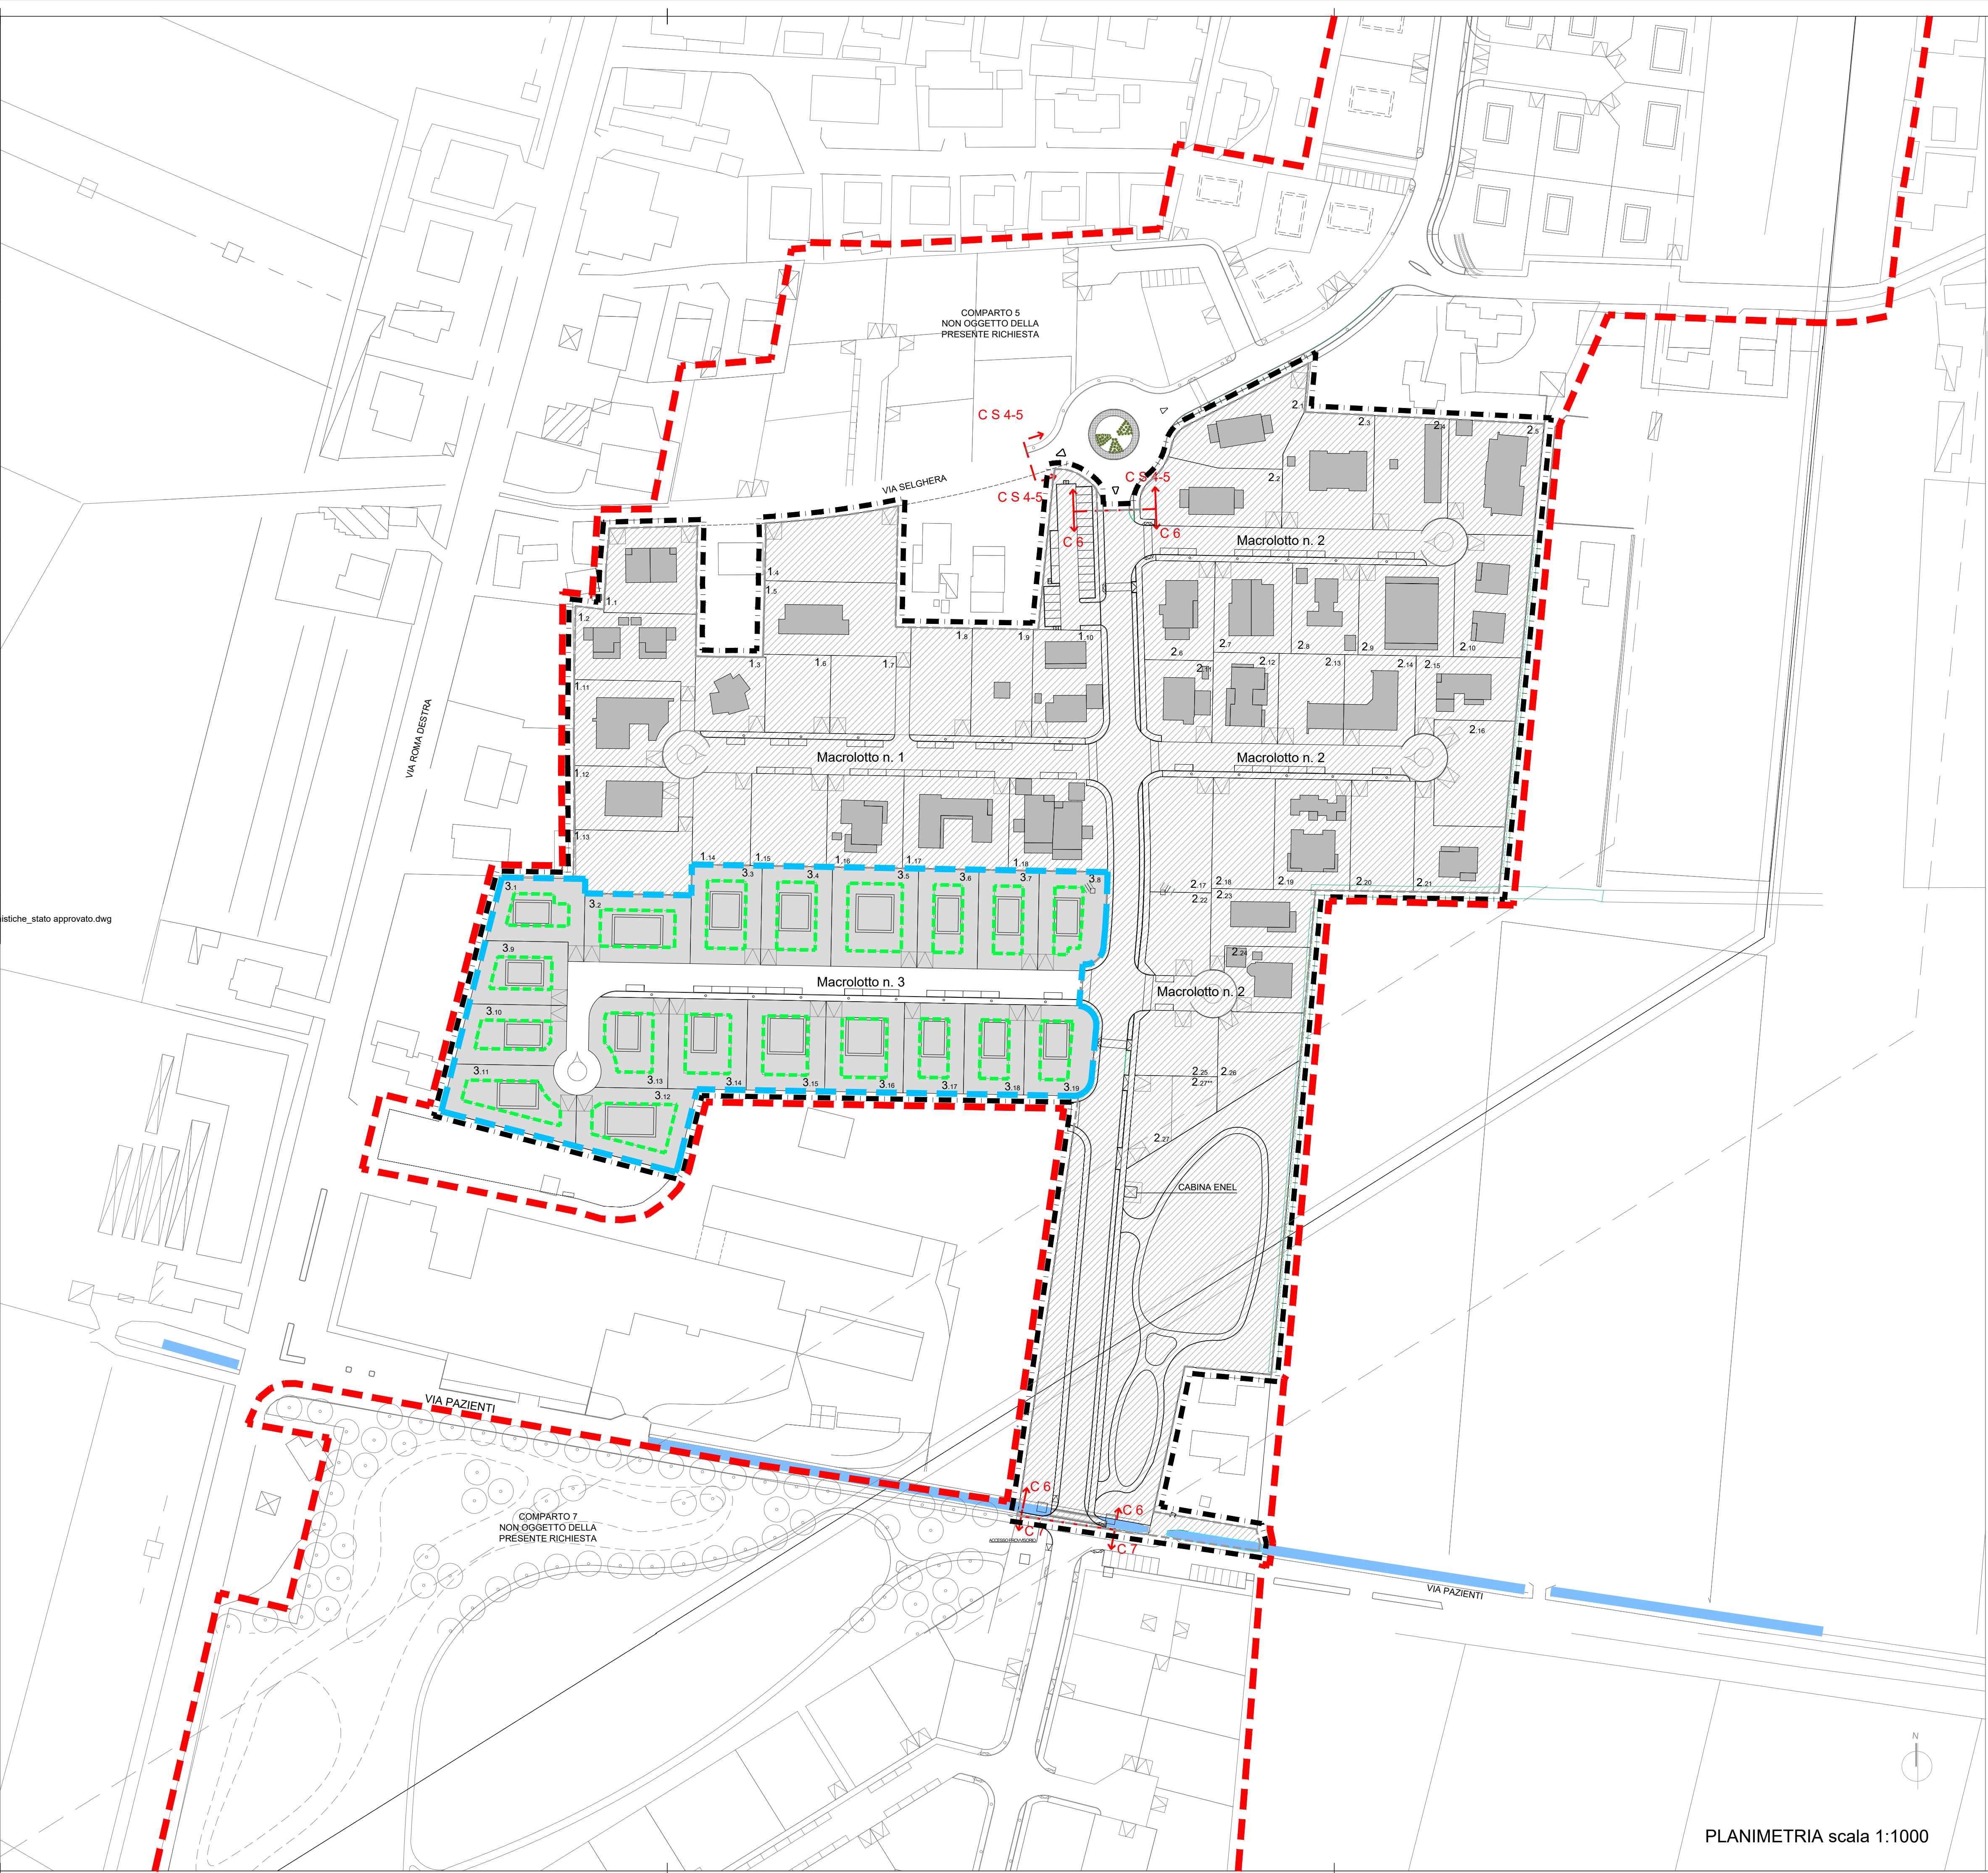

CARATURE DEI LOTTI DEL COMPARTO 6									
Proprietà	macro-lotto	lotto n.	Sup. fondiaria mq	Volume mc	If mc/mq	Volume E.R. libero	Volume E.R.P. gestione privata	Volume E.R.P. gestione comunale	Volume totale mc
Varie	1 Totale		13103	10894		6982	3913		10894
Varie	2 Totale		18802	15731		8993	5436	1302	15731
Cancelli	3	1	602	487	0,81	487			487
Cancelli	3	2	720	598	0,83	598			598
Cancelli	3	3	661	543	0,82	543			543
Cancelli	3	4	661	551	0,83	551			551
Cancelli	3	5	784	651	0,83	651			651
Cancelli	3	6	656	539	0,82	539			539
Cancelli	3	7	656	528	0,80	528			528
Cancelli	3	8	638	510	0,80	510			510
Cancelli	3	9	568	464	0,82	464			464
Cancelli	3	10	617	494	0,80	494			494
Cancelli	3	11	771	641	0,83	641			641
Cancelli	3	12	785	657	0,84	657			657
Cancelli	3	13	672	553	0,82	553			553
Cancelli	3	14	683	567	0,83	567			567
Cancelli	3	15	683	571	0,84	571			571
Cancelli	3	16	686	568	0,83	568			568
Cancelli	3	17	569	469	0,82	469			469
Cancelli	3	18	569	461	0,81	461			461
Cancelli	3	19	607	506	0,83	506			506
	3 Totale		12588	10358		10358			10358
	Totale complessivo		44492	36984		26333	9349	1302	36984